




1-0-1 Sitzordnung

**Gesamtzahl: 95
Sitzplätze**

Produktion: Philharmonie Essen	
Festsaal	
95 Sitzplätze g	
Projekt-Nr.: RB 1-0-1	
Blatt: DIN A3	STAND 1
Maßstab: ohne	
Gezeichnet:	
Zg. Nr.: 17	
Philharmonie Essen	
Huyssenallee 53	PHILHARMONIE ESSEN
45128 Essen	CONFERENCE CENTER
www.philharmonie-essen.de	
Alle Maße sind vor Ort zu prüfen	
Für diese technische Unterlage behalten wir uns alle Rechte vor. Sie darf weder vervielfältigt noch Dritten zugänglich gemacht werden.	
Philharmonie Essen, Huyssenallee 53, 45128 Essen	

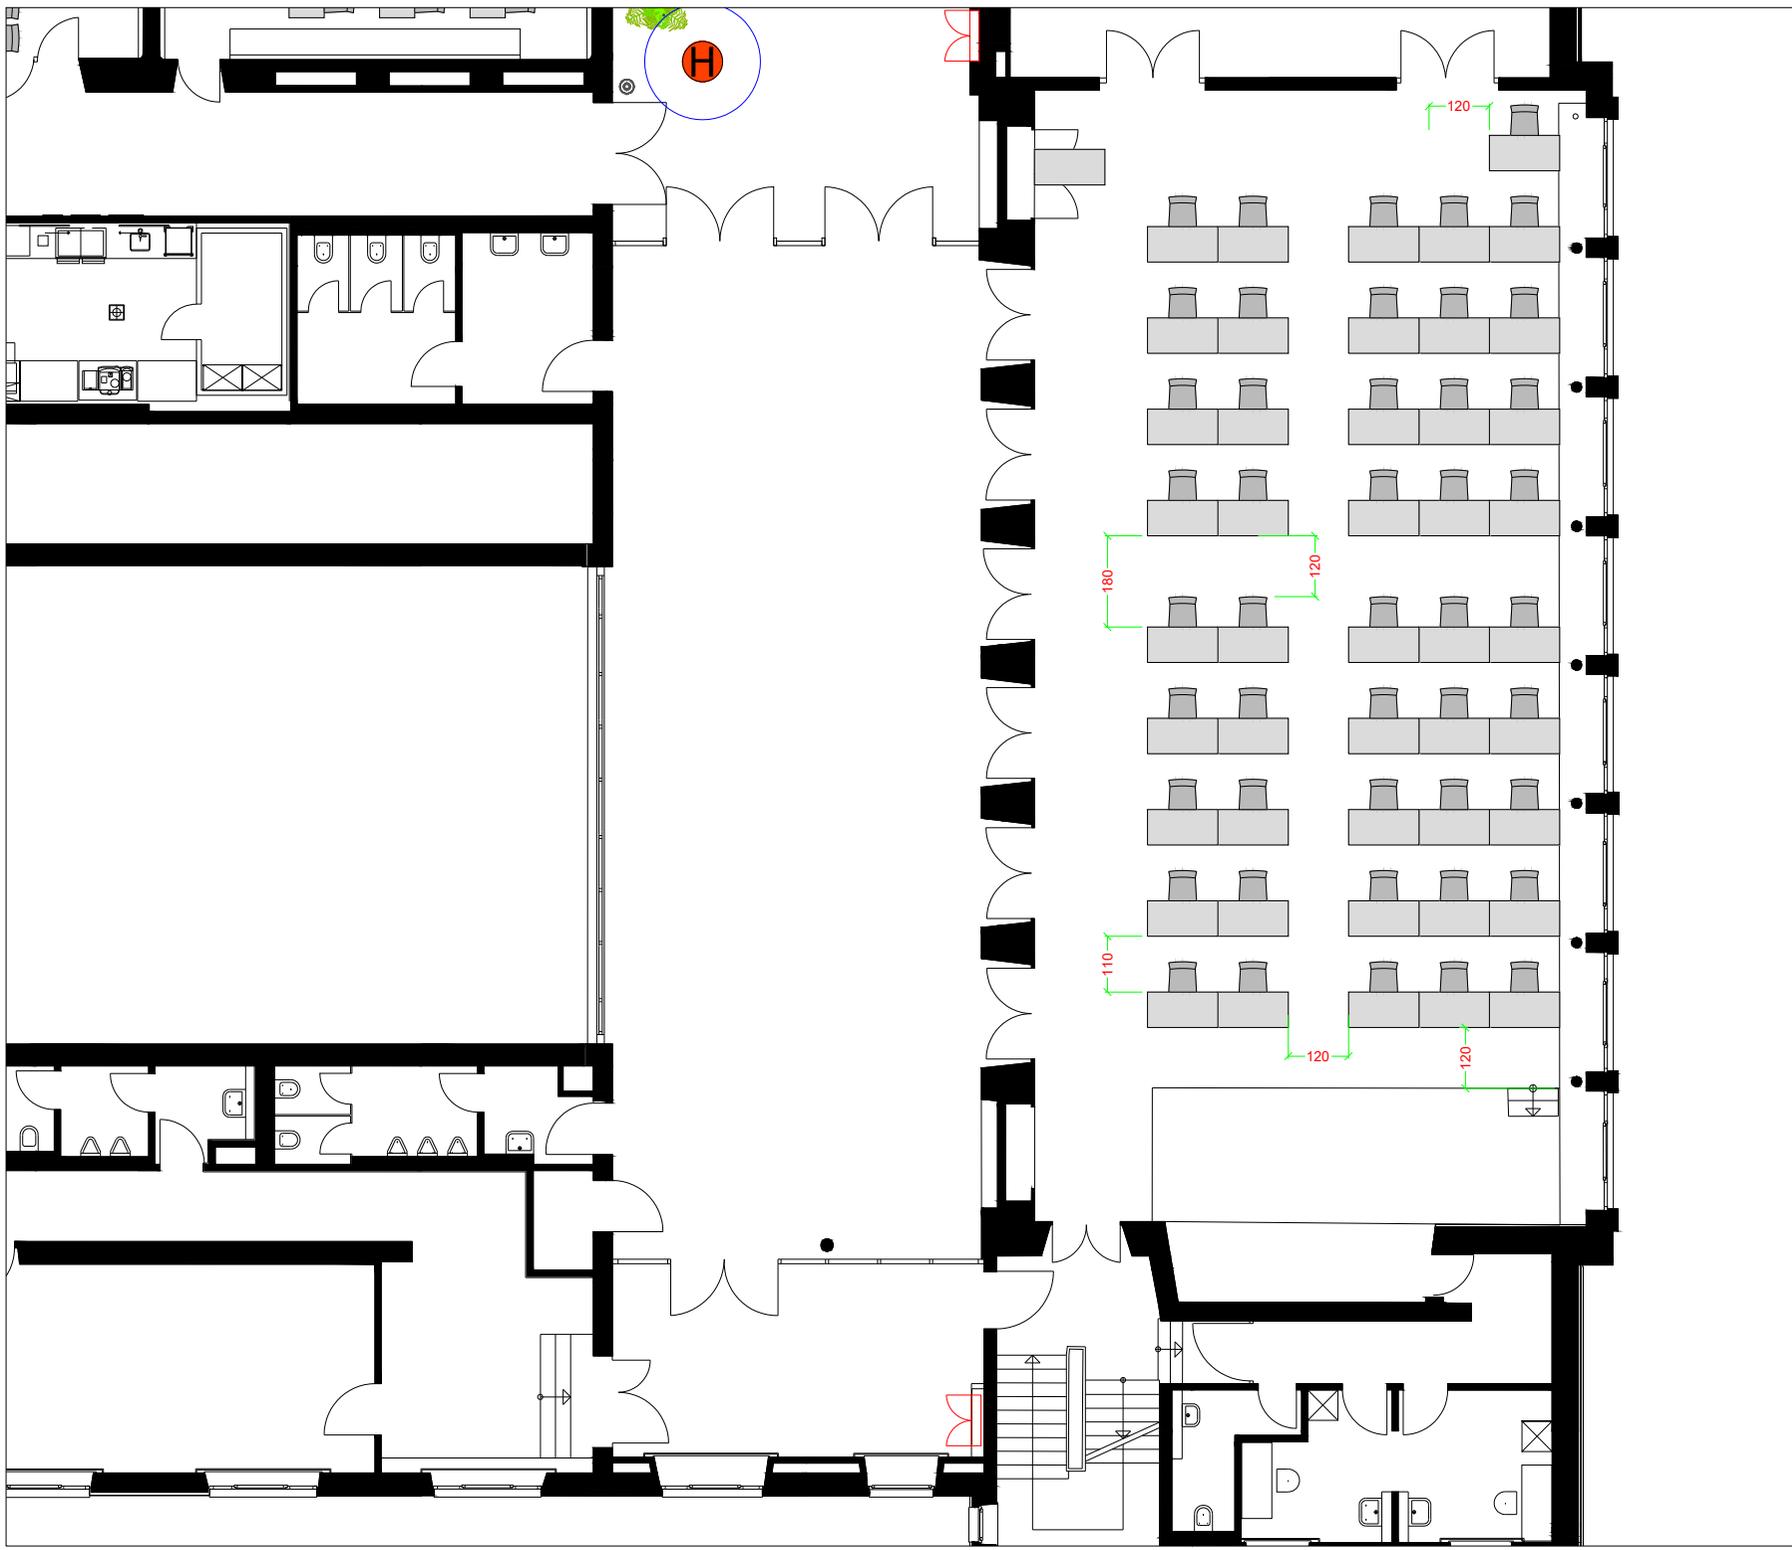

- Mobiliar:**
 46 Tische 140cm x 70cm
 46 Stühle rot

Produktion :	
Philharmonie Essen Festsaal Parlamentarisch 46 Pax Einzeltische	
Projekt-Nr. : XXX	Datum : 1
Blatt : DIN A4	
Maßstab : ohne 1:150	
Gezeichnet: Philharmonie Essen	
Zg. Na. :	
Philharmonie Essen Huyssenallee 53 45128 Essen www.philharmonie-essen.de	 PHILHARMONIE ESSEN CONFERENCE CENTER
Alle Maße sind vor Ort zu prüfen <small>Für diese technische Unterlage behalten wir uns alle Rechte vor. Sie darf weder vervielfältigt noch Dritten zugänglich gemacht werden. Philharmonie Essen, Huyssenallee 53, 45128 Essen</small>	